


Согласовано		Взам. инв. №	
Инв. № подл.	Подпись и дата		

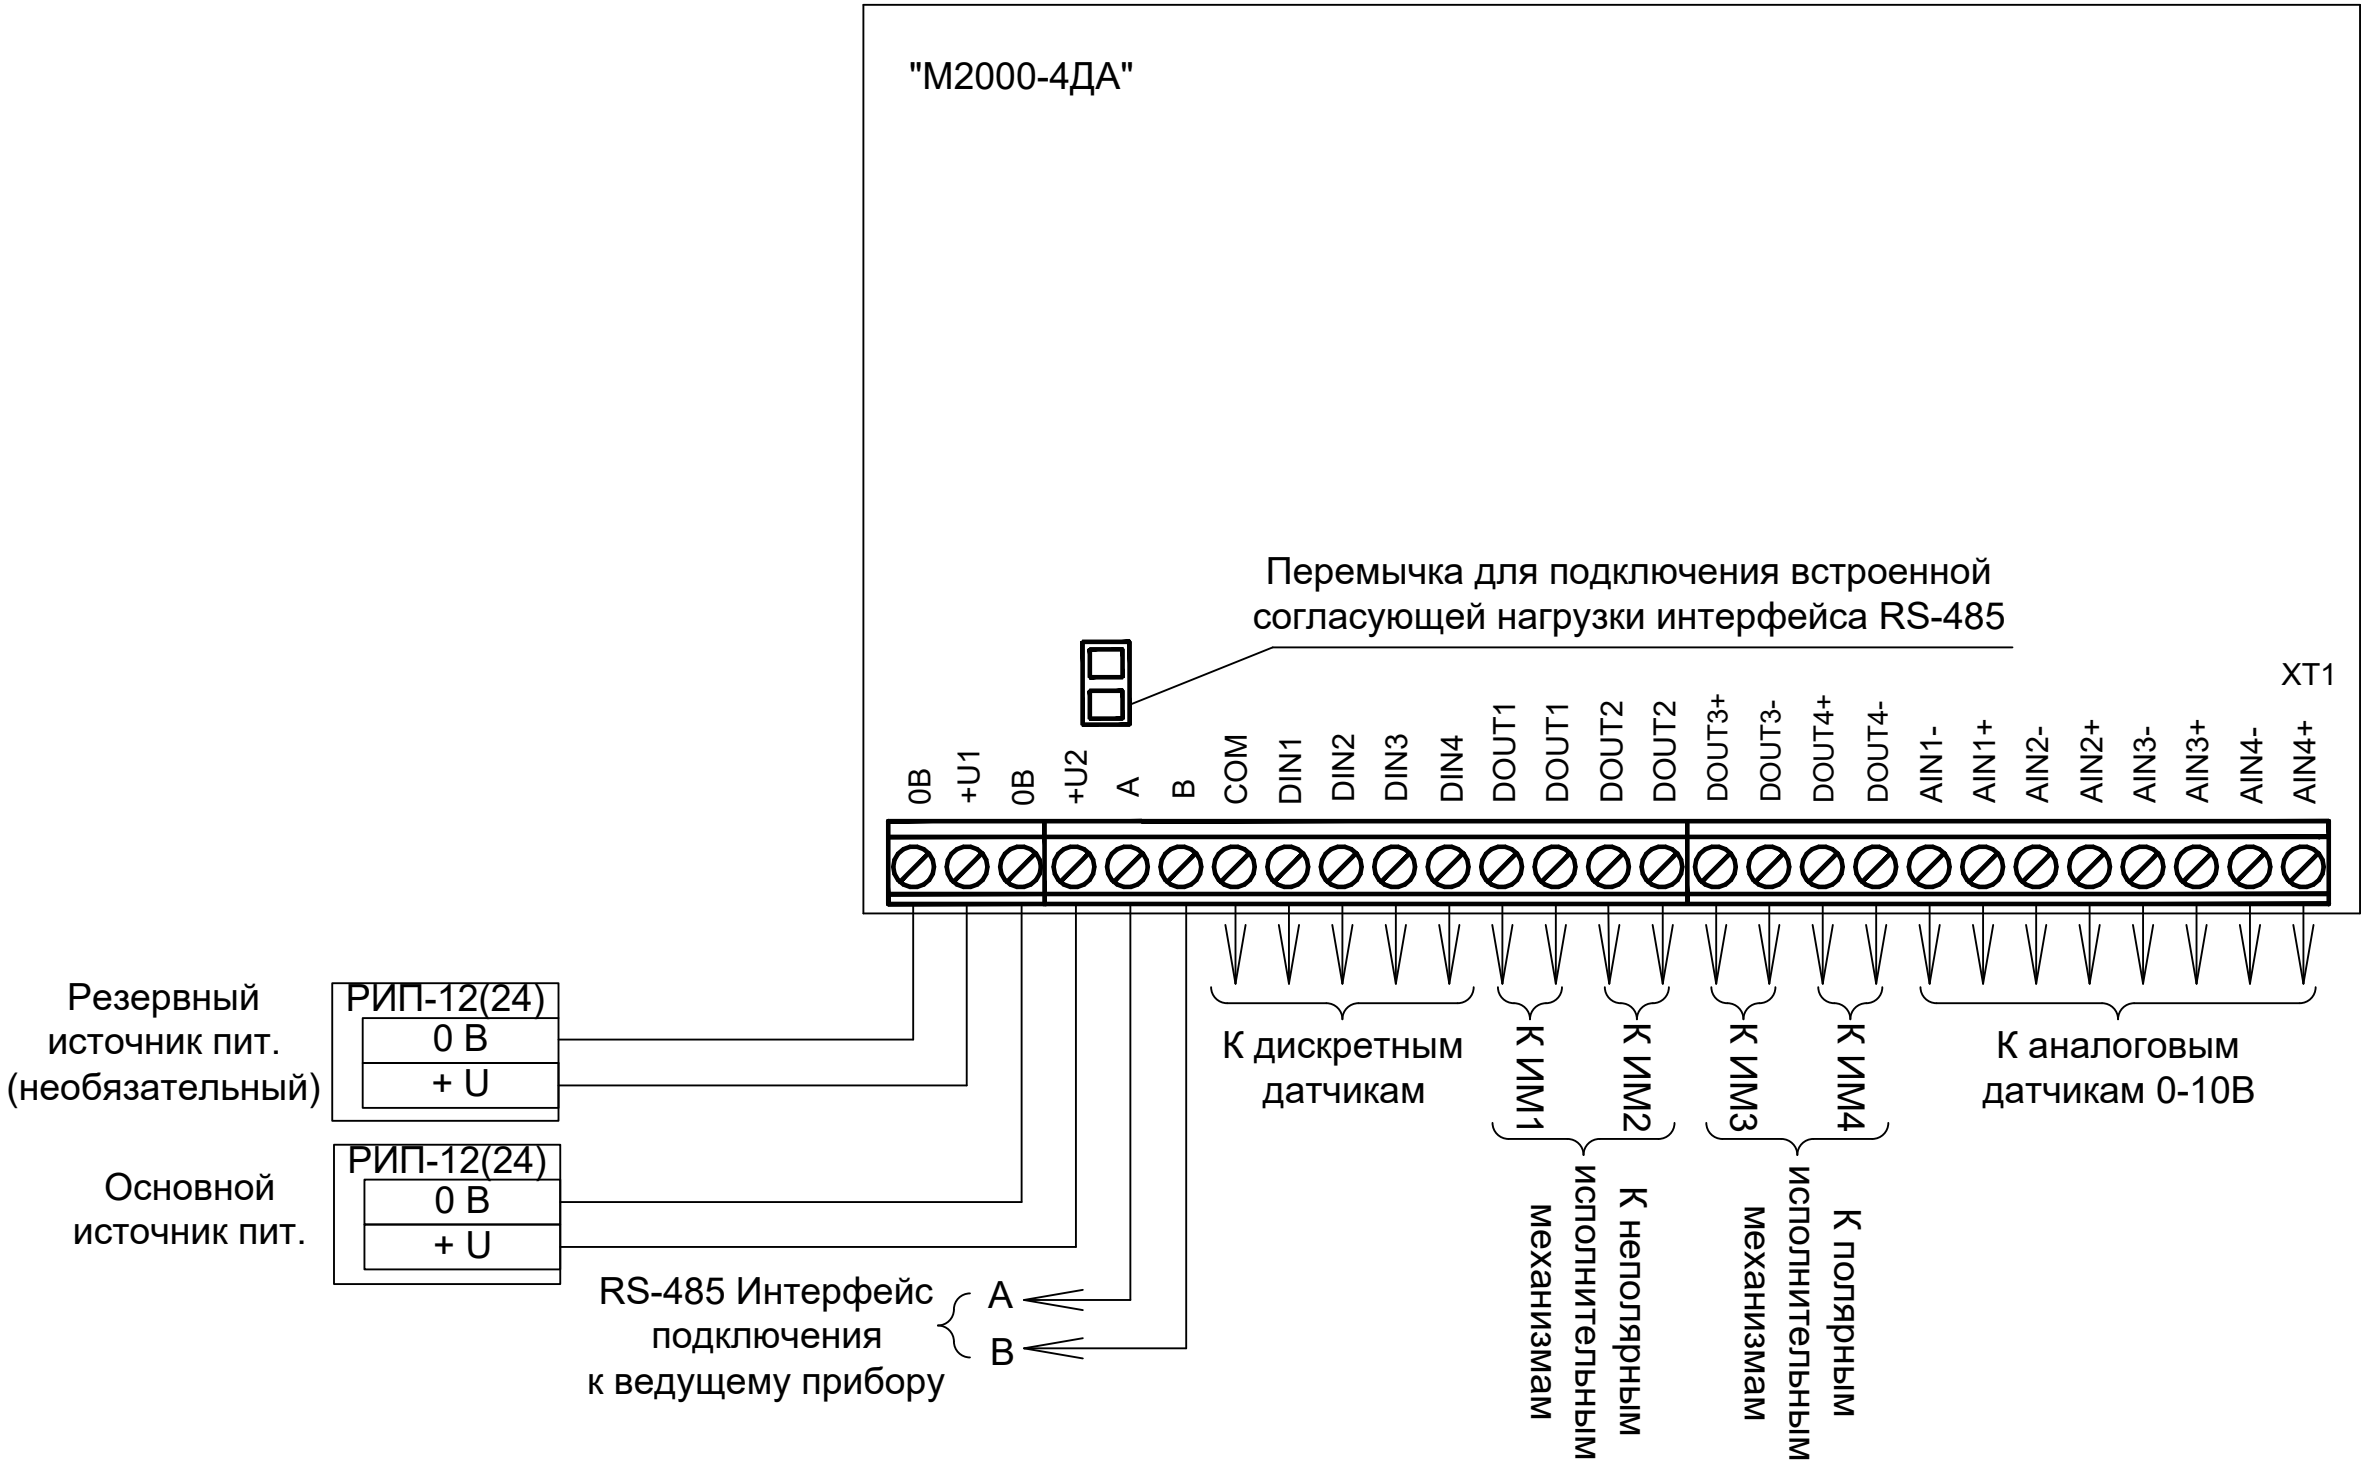

Изм.	Кол.уч	Лист	№ док.	Подп.	Дата	Схема подключений М2000-4ДА	Лит.	Масса
								Масштаб
						Лист		Листов
						ЗАО НВП «БОЛИД» г. Королёв Московской обл., ул. Пионерская, д.4.		